


II. etapa
sekce A
II.N.P.

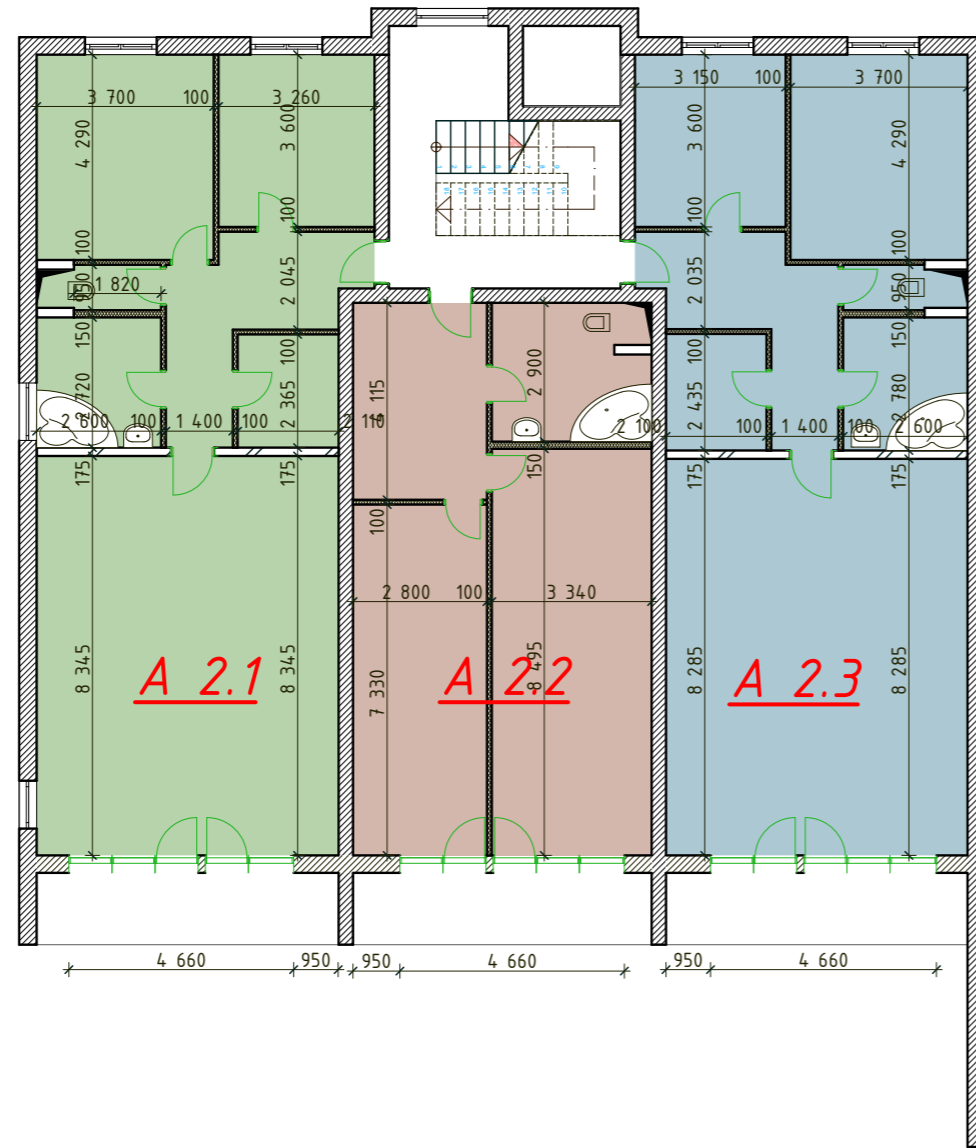


Výměry bytů

A 2.1 104,7m²

A 2.2 69,3m²

A 2.3 104,7m²

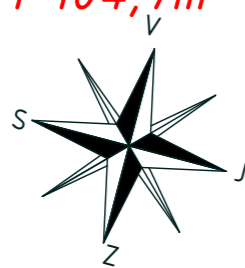

Název akce: VÝSTAVBA DVOU TERASOVÝCH DOMŮ		mandík PLANNING Ka. Str. MFI 36, PLZEŇ, PSČ 312 00 tel. 602 621 277	
Místo: k.ú. a obec MLADÁ BOLESLAV, č. kat. 1685 / 1, 1686 / 1, 1693 / 1		Stupeň: DSP	Datum: 11 / 2009
Zodpovědný proj.: Ing. Josef TEJČ	Výkres: ZŘEŇNA STAVBY PŘED DOKONČENÍM OBJEKTU A, 2NP	Měřítko: 1 : 100	Číslo výkresu: F.12.A
Projektant: Ing. Libor MANDÍK Reg.č. 1346	Investor: Firma STAVEN - BYT s.r.o. PLZEŇ		